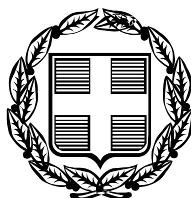


ΕΦΗΜΕΡΙΣ ΤΗΣ ΚΥΒΕΡΝΗΣΕΩΣ
ΤΗΣ ΕΛΛΗΝΙΚΗΣ ΔΗΜΟΚΡΑΤΙΑΣ

ΤΕΥΧΟΣ ΤΕΤΑΡΤΟ **Αρ. Φύλλου 158**

1 Μαρτίου 2006

ΠΕΡΙΕΧΟΜΕΝΑ

ΑΠΟΦΑΣΕΙΣ

ΑΠΟΦΑΣΕΙΣ

Αριθ. 1134 (1)

Καθορισμός ορίων Αιγιαλού και Παραλίας στη θέση «Αγ. Σπυρίδωνας» Περίθειας Δήμου Θιναλίων Ν. Κέρκυρας.

Ο ΓΕΝΙΚΟΣ ΓΡΑΜΜΑΤΕΑΣ
ΠΕΡΙΦΕΡΕΙΑΣ ΙΟΝΙΩΝ ΝΗΣΩΝ

Έχοντας υπόψη:

1. Τις διατάξεις των άρθρων 3, 4, 5 και 6 του ν. 2971/2001 (ΦΕΚ285/τ.Α΄/19.12.2001) «Περί αιγιαλού, παραλίας και άλλες διατάξεις».

2. Τις διατάξεις του άρθρου 5 του ν. 3200/1955 «περί διοικητικής αποκέντρωσης» όπως αυτές τροποποιήθηκαν και ισχύουν σήμερα.

3. Τις διατάξεις του άρθρου 1 του β.δ. 439/1970 «περί συμπληρώσεως των διατάξεων περί αιγιαλού».

4. Τις διατάξεις του άρθρου 19 παρ. 5 ν. 2344/1995, του άρθρου 52 παρ. 6 του ν. 2218/1994, του άρθρου 4 παρ. 7 ν. 2240/1994 δυνάμει των οποίων αρμοδιότητες του Υπουργείου Οικονομικών που είχαν μεταβιβαστεί στους Νομάρχες, ανήκουν στον Περιφερειακό Διευθυντή σε συνδυασμό με αυτές του άρθρου 14 παρ. 2 του ν. 2399/1996 με τις οποίες περιήλθαν στο Γενικό Γραμματέα της Περιφέρειας.

5. Τις διατάξεις των παρ. 2 και 6 του άρθρου 1 ν. 2503/1997 «Διοίκηση, Οργάνωση, Στελέχωση της Περιφέρειας, ρύθμιση θεμάτων για την Τοπική Αυτοδιοίκηση και άλλες διατάξεις» (ΦΕΚ 107 τ.Α') σύμφωνα με τις οποίες οι Περιφερειακές Υπηρεσίες του Υπουργείου Οικονομικών που συγκροτούσαν την Περιφερειακή Διοίκηση του Νομού ή της Νομαρχίας δεν υπήχθησαν στην ενιαία οργανική μονάδα της Περιφέρειας, ούτε καταργήθηκαν, αλλά αποτελούν από 1.9.1997 Υπηρεσίες του Υπουργείου Οικονομικών.

6. Το υπ' αριθμ 28979/31.7.1997 έγγραφο της Δ/νσης Διοίκησης του Υπουργείου Εσωτερικών, Δημ. Διοίκησης και Αποκέντρωσης, σύμφωνα με το οποίο οι αρμοδιότητες του Γεν. Γραμματέα της Περιφέρειας σε θέματα Υπηρεσιών του Υπουργείου Οικονομικών, μεταφέρονται από 1.9.1997 στον Υπουργό Οικονομικών.

7. Την υπ' αριθμ. 37930/ΔΙΟΕ 1264/14.10.2005 (ΦΕΚ Β΄ 1432) κοινή απόφαση του Πρωθυπουργού και του Υπουργού Οικονομίας και Οικονομικών για τον καθορισμό αρμοδιοτήτων των Υφυπουργών Οικονομίας και Οικονομικών.

8. Την υπ' αριθμ 1115093/1378/Α0006/17.12.2001 (ΦΕΚ 1720/τ.Β΄/21.12.2001) απόφαση του Υφυπουργού Οικονομικών, περί μεταβίβασης αρμοδιοτήτων στο Γενικό Γραμματέα, στους Γενικούς Διευθυντές κ.λπ. του Υπουργείου Οικονομικών, όπως αυτή τροποποιήθηκε με την υπ' αριθμ. 1041136/468/Α0006/18.5.2002 (ΦΕΚ 633/τ.Β/22.5.2002) απόφαση του Υφυπουργού Οικονομίας και Οικονομικών.

9. Τις διατάξεις του άρθρου 46 του ν. 3220/28.1.2004 (ΦΕΚ 15/Α/2004) σύμφωνα με το οποίο, από 10.4.2004 οι αρμοδιότητες του Υπουργού Οικονομίας και Οικονομικών οι οποίες ανήκαν ή είχαν μεταβιβασθεί στους Νομάρχες μέχρι την έναρξη λειτουργίας των Νομαρχιακών Αυτοδιοικήσεων και αφορούν θέματα Υπηρεσιών του Υπουργείου Οικονομίας και Οικονομικών που εξαιρέθηκαν με τις διατάξεις του ν. 2218/1994, περιέρχονται στο Γενικό Γραμματέα της Περιφέρειας.

10. Την από 22.7.2005 έκθεση της κατά το άρθρο 3 του π.δ. 2971/2001 αρμόδιας Επιτροπής Καθορισμού ορίων αιγιαλού και παραλίας, για τον καθορισμό ορίων αιγιαλού και παραλίας στη θέση «Αγ. Σπυρίδωνας» Περίθειας Δήμου Θιναλίων Ν. Κέρκυρας.

11. Το από Ιούλιο 2003/Απρίλιο 2005 τοπογραφικό υψομετρικό διάγραμμα σε κλίμακα 1:1.000 που συντάχθηκε σε μία (1) πινακίδα από το Σπυρίδωνα Καλτέκη, Τοπογράφο Μηχανικό, ελέγχθηκε για την ακρίβεια της αποτύπωσης και την τήρηση των προδιαγραφών στις 1.7.2005 από την ΜΑΡΙΑ ΑΡΜΕΝΙΑΚΟΥ Τοπογράφο Μηχανικό της Κτηματικής Υπηρεσίας και θεωρήθηκε την ίδια ημερομηνία από την ΜΑΡΙΑ ΑΡΜΕΝΙΑΚΟΥ Τοπογρά-

φο Μηχανικό της Κτηματικής Υπηρεσίας, όπως ορίζουν οι διατάξεις του άρθρου 5 του π.δ. 2971/2004.

12. Το υπ' αριθμ. Φ. 544.5/1362/13.12.2005 έγγραφο του Γ.Ε.Ν., αποφασίζουμε:

Επικυρώνουμε την από 22.7.2005 έκθεση της κατά το άρθρο 3 του π.δ. 2971/2001 αρμόδιας Επιτροπής καθορισμού ορίων αιγιαλού και παραλίας, για τον καθορισμό των ορίων του αιγιαλού και της παραλίας στη θέση «Αγ. Σπυρίδωνας Περίθειας» του ΔΗΜΟΥ Θιναλίων Ν. Κερκύρας, καθώς επίσης και το από Ιούλιο 2003/Απρίλιο 2005 τοπογραφικό υψομετρικό διάγραμμα σε κλίμακα 1:1.000 που συντάχθηκε σε μία (1) πινακίδα από το Σπυρίδωνα Καλτέκη, Τοπογράφο Μηχανικό, ελέγχθηκε για την ακρίβεια της αποτύπωσης στις 1.7.2005 από τη ΜΑΡΙΑ ΑΡΜΕΝΙΑΚΟΥ Τοπογράφο Μηχανικό της Κτηματικής Υπηρεσίας και θεωρήθηκε στις 1.7.2005 από την ΜΑΡΙΑ ΑΡΜΕΝΙΑΚΟΥ Τοπογράφο Μηχανικό της Κτηματικής Υπηρεσίας, όπως ορίζουν οι διατάξεις του άρθρου 5 του π.δ. 2971/2001.

Στο τοπογραφικό αυτό διάγραμμα καθορίστηκε από την αρμόδια Επιτροπή, όπως πιο πάνω αναφέρεται:

Α. Η οριογραμμή του Αιγιαλού με κόκκινη συνεχή πολυγωνική γραμμή με στοιχεία (9, Κ1, Κ2, Κ3, ... Κ12.1)

Β. Η οριογραμμή της Παραλίας με κίτρινη συνεχόμενη πολυγωνική γραμμή με στοιχεία (9΄, Π0, Π1, Π2, Π3, ... Π13, 1΄).

Καθορίζεται ζώνη παραλίας πλάτους 10 μέτρων για εξυπηρέτηση των σκοπών της παρ. 1 του άρθρου 7 του π.δ. 2971/2001.

Δεν υπάρχουν κτίσματα εντός της ζώνης της παραλίας.

Δεν υφίσταται παλαιός αιγιαλός.

Η παρούσα απόφαση μαζί με την έκθεση της Επιτροπής και το τοπογραφικό διάγραμμα θα δημοσιευθούν στην Εφημερίδα της Κυβερνήσεως.

Κέρκυρα, 1 Φεβρουαρίου 2006

Ο Γενικός Γραμματέας Περιφέρειας
ΣΩΤΗΡΙΟΣ Θ. ΒΟΣΔΟΥ

ΕΚΘΕΣΗ
ΕΠΙΤΡΟΠΗΣ ΚΑΘΟΡΙΣΜΟΥ ΤΩΝ ΟΡΙΩΝ ΑΙΓΙΑΛΟΥ

Για τον καθορισμό των ορίων του αιγιαλού, παραλίας στην περιοχή «ΑΓΙΟΣ ΣΠΥΡΙΔΩΝΑΣ» Περίθειας Δήμου Θιναλίων Κερκύρας.

Στην Κέρκυρα σήμερα 22.7.2005 οι υπογεγραμμένοι:

1. Αργυρού Αθανασία, Προϊσταμένη Κτηματικής Υπηρεσίας Κερκύρας,

2. Αρμενιάκου Μαρία, Μηχανικός Κτηματικής Υπηρεσίας,

3. Ευάγγελος Καλαμπαλίκης, Λιμενάρχης Κερκύρας,

4. Παπαναστασίου Μαρία, Δ/ντρια Πολεοδομίας Ν.Α. Κερκύρας απούσα,

5. Χαλμούκης Ιωάννης, Δ/ντης Χωροταξίας Περιβάλλοντος ΓΓ Π.Ι.Ν, απών, α/α Ιωσηφίνα Βούρβαχη,

που αποτελούν την Επιτροπή Καθορισμού των ορίων αιγιαλού σύμφωνα με το άρθρο 3 του ν. 2971/19.12.2001 μετά από την υπ' αριθμ. ΚΥ 823/18.7.2005 πρόσκληση της προέδρου, λαβόντες υπ' όψη:

1. Το υπ' αριθμ. Φ 544.5/952/3.9.2004 έγγραφο του ΓΕΝ σύμφωνα με το οποίο το αρχικό τοπογραφικό διάγραμμα παρουσίαζε ελλείψεις και σφάλμα στον τριγωνισμό, οπότε και έπρεπε να διορθωθεί.

2. Την από 5.4.2005 αίτηση του Ανδρέα Μπολέτση με την οποία ζητείται ο καθορισμός των ορίων του αιγιαλού στην περιοχής «ΑΓΙΟΣ ΣΠΥΡΙΔΩΝΑΣ» Περίθειας του Δήμου Θιναλίων ύστερα από διορθώσεις που ζητήθηκαν.

3. Το από Ιούλιο 2003 / Απρίλιο 2005 τοπογραφικό διάγραμμα που συντάχθηκε από τον Σπυρίδων Δ. Καλτέκη, Τοπογράφο Μηχανικό σε μια (1) πινακίδα σε κλίμακα 1:1000, ελεγχόμενο για την ακρίβεια και την τήρηση των προδιαγραφών από την Τοπογράφο Μηχανικό της Κτηματικής Υπηρεσίας σύμφωνα με το άρθρο 5 παρ. 2 του ν. 2971/2001 της 1.7.2005 και θεωρημένο την ίδια ημερομηνία.

4. Το άρθρο 23 του ν. 1337/1983 και π.δ. 12.3.1983 (ΦΕΚ 33 Α΄/14.3.1983) «περί προστασίας των ακτών».

5. Τις διατάξεις του ν. 2971/2001 όπως ψηφίστηκε καθώς επίσης τη σχετική Δικαστηριακή και Διοικητική Νομολογία.

6. Την αντίληψη που σχηματίσαμε για το πλάτος της βρεχόμενης ζώνης της ξηράς και λοιπών στοιχείων, δηλαδή:

α. Κλήση του εδάφους περίπου 40% καθ' όλο το μήκος το προς καθορισμό αιγιαλό.

β. Βραχώδης ακτή και βυθός.

γ. Ομοιόμορφο βάθος της θάλασσας προοδευτικά με ύφαλους.

δ. Απουσία παλιρροιών και θαλάσσιων ρευμάτων.

ε. Μέτριοι Βόρειοι και Βορειοανατολικοί άνεμοι που δημιουργούν κυματισμό ύψους 1,5 μ., αποφασίζει:

1. Καθορίζει πάνω στο τοπογραφικό διάγραμμα:

α. Την οριακή γραμμή του αιγιαλού με κόκκινη συνεχή πολυγωνική γραμμή 9, Κ1, Κ2, Κ3, Κ4, Κ5, Κ6, Κ7, Κ8, Κ9, Κ10, Κ11, Κ12, 1 της οποίας οι κορυφές εξασφαλίζονται από το κρατικό Τριγωνομετρικό δίκτυο (ΗΑΤΤ) με τις ακόλουθες συντεταγμένες:

9	X = -7887.80	Y = 6892.74
Κ1	X = -7932.05	Y = 7011.12
Κ2	X = -7996.83	Y = 7098.08
Κ3	X = -8071.85	Y = 7174.57
Κ4	X = -8090.43	Y = 7180.57
Κ5	X = -8144.32	Y = 7197.36
Κ6	X = -8194.23	Y = 7200.52
Κ7	X = -8230.50	Y = 7198.57
Κ8	X = -8281.98	Y = 7185.90
Κ9	X = -8312.12	Y = 7176.25
Κ10	X = -8352.10	Y = 7169.14
Κ11	X = -8419.48	Y = 7182.89
Κ12	X = -8430.47	Y = 7173.23
1	X = -8464.18	Y = 7180.29

β. Την οριογραμμή της παραλίας με συνεχή κίτρινη πολυγωνική γραμμή 9΄, Π0, Π1, Π2, Π3, Π4, Π5, Π6, Π7, Π8, Π9, Π10, Π11, Π12, Π13, 1΄ παράλληλη της γραμμής αιγιαλού και σε απόσταση 10 μέτρων από αυτήν με τις ακόλουθες συντεταγμένες:


9΄	X = -7902.36	Y = 6889.12
ΠΟ	X = -7897.57	Y = 6890.31
Π1	X = -7940.92	Y = 7006.29
Π2	X = -8004.44	Y = 7091.56
Π3	X = -8077.27	Y = 7165.81

Π4	X = -8093.46	Y = 7171.04
Π5	X = -8146.15	Y = 7187.45
Π6	X = -8194.28	Y = 7190.50
Π7	X = -8229.03	Y = 7188.64
Π8	X = -8279.26	Y = 7176.27
Π9	X = -8309.71	Y = 7166.52
Π10	X = -8352.23	Y = 7158.96
Π11	X = -8416.61	Y = 7172.09
Π12	X = -8427.62	Y = 7162.41
Π13	X = -8466.40	Y = 7170.54
1΄	X = -8467.66	Y = 7164.98

Αποφασίζει ότι δεν υφίσταται παλαιός αιγιαλός, ούτε κτίσματα στην ζώνη της παραλίας.

Η Επιτροπή

ΑΘΑΝΑΣΙΑ ΑΡΓΥΡΟΥ, ΜΑΡΙΑ ΑΡΜΕΝΙΑΚΟΥ
ΕΥΑΓ. ΚΑΛΑΜΠΑΛΙΚΗΣ,
ΙΩΑΝΝΗΣ ΧΑΛΜΟΥΚΗΣ κ.α.α.
ΙΩΣΙΦΙΝΑ ΒΟΥΡΒΑΧΗ

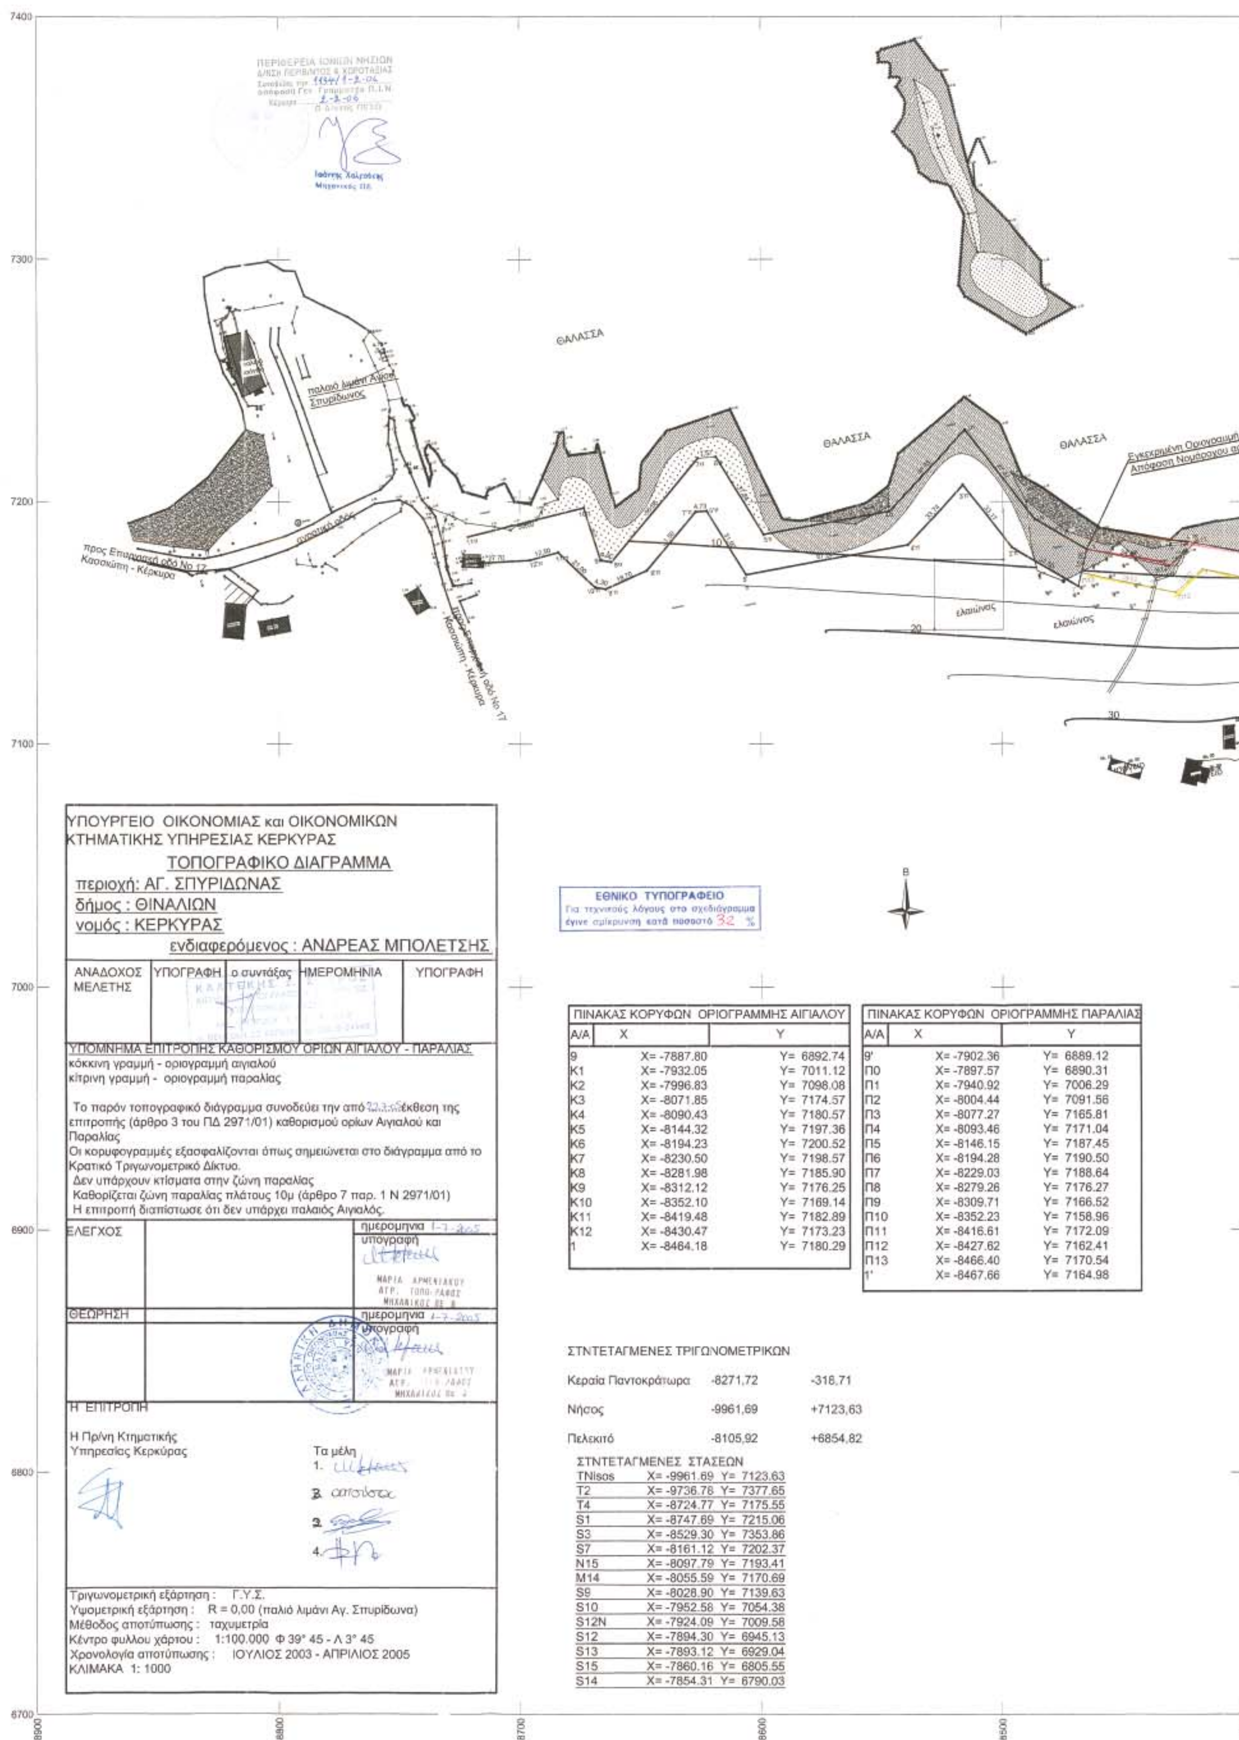

ΥΠΟΥΡΓΕΙΟ ΟΙΚΟΝΟΜΙΑΣ και ΟΙΚΟΝΟΜΙΚΩΝ
ΚΤΗΜΑΤΙΚΗΣ ΥΠΗΡΕΣΙΑΣ ΚΕΡΚΥΡΑΣ

ΤΟΠΟΓΡΑΦΙΚΟ ΔΙΑΓΡΑΜΜΑ

περιοχή: ΑΓ. ΣΠΥΡΙΔΩΝΑΣ
δήμος : ΘΙΝΑΛΙΩΝ
νομός : ΚΕΡΚΥΡΑΣ
ενδιαφερόμενος : ΑΝΔΡΕΑΣ ΜΠΟΛΕΤΣΗΣ

ΑΝΑΔΟΧΟΣ ΜΕΛΕΤΗΣ	ΥΠΟΓΡΑΦΗ	ο συντάξας	ΗΜΕΡΟΜΗΝΙΑ	ΥΠΟΓΡΑΦΗ

ΥΠΟΜΝΗΜΑ ΕΠΙΤΡΟΠΗΣ ΚΑΘΟΡΙΣΜΟΥ ΟΡΙΩΝ ΑΙΓΙΑΛΟΥ - ΠΑΡΑΛΙΑΣ
κόκκινη γραμμή - οριογραμμή αιγιαλού
κίτρινη γραμμή - οριογραμμή παραλίας

Το παρόν τοπογραφικό διάγραμμα συνοδεύει την από 22.3.05 έκθεση της επιτροπής (άρθρο 3 του ΠΔ 2971/01) καθορισμού ορίων Αιγιαλού και Παραλίας
Οι κορυφογραμμές εξασφαλίζονται όπως σημειώνεται στο διάγραμμα από το Κρατικό Τριγωνομετρικό Δίκτυο.
Δεν υπάρχουν κτίσματα στην ζώνη παραλίας
Καθορίζεται ζώνη παραλίας πλάτους 10μ (άρθρο 7 παρ. 1 Ν 2971/01)
Η επιτροπή διαπίστωσε ότι δεν υπάρχει παλαιός Αιγιαλός.

ΕΛΕΓΧΟΣ — ημερομηνια 1-7-2005 — υπογραφη
ΜΑΡΙΑ ΑΡΜΕΝΙΑΚΟΥ ΑΓΡ. ΤΟΠΟΓΡΑΦΟΣ ΜΗΧΑΝΙΚΟΣ ΠΕ Α

ΘΕΩΡΗΣΗ — ημερομηνια 1-7-2005 — υπογραφη

Η ΕΠΙΤΡΟΠΗ

Η Πρ/νη Κτηματικής Υπηρεσίας Κερκύρας

Τα μέλη
1.
2. απουσιάζει
3.
4.

Τριγωνομετρική εξάρτηση : Γ.Υ.Σ.
Υψομετρική εξάρτηση : R = 0,00 (παλιό λιμάνι Αγ. Σπυρίδωνα)
Μέθοδος αποτύπωσης : ταχυμετρία
Κέντρο φυλλου χάρτου : 1:100.000 Φ 39° 45 - Λ 3° 45
Χρονολογία αποτύπωσης : ΙΟΥΛΙΟΣ 2003 - ΑΠΡΙΛΙΟΣ 2005
ΚΛΙΜΑΚΑ 1: 1000

ΠΙΝΑΚΑΣ ΚΟΡΥΦΩΝ ΟΡΙΟΓΡΑΜΜΗΣ ΑΙΓΙΑΛΟΥ

Α/Α	X	Y
9	X= -7887.80	Y= 6892.74
K1	X= -7932.05	Y= 7011.12
K2	X= -7996.83	Y= 7098.08
K3	X= -8071.85	Y= 7174.57
K4	X= -8090.43	Y= 7180.57
K5	X= -8144.32	Y= 7197.36
K6	X= -8194.23	Y= 7200.52
K7	X= -8230.50	Y= 7198.57
K8	X= -8281.98	Y= 7185.90
K9	X= -8312.12	Y= 7176.25
K10	X= -8352.10	Y= 7169.14
K11	X= -8419.48	Y= 7182.89
K12	X= -8430.47	Y= 7173.23
1	X= -8464.18	Y= 7180.29

ΠΙΝΑΚΑΣ ΚΟΡΥΦΩΝ ΟΡΙΟΓΡΑΜΜΗΣ ΠΑΡΑΛΙΑΣ


Α/Α	X	Y
9'	X= -7902.36	Y= 6889.12
Π0	X= -7897.57	Y= 6890.31
Π1	X= -7940.92	Y= 7006.29
Π2	X= -8004.44	Y= 7091.56
Π3	X= -8077.27	Y= 7165.81
Π4	X= -8093.46	Y= 7171.04
Π5	X= -8146.15	Y= 7187.45
Π6	X= -8194.28	Y= 7190.50
Π7	X= -8229.03	Y= 7188.64
Π8	X= -8279.26	Y= 7176.27
Π9	X= -8309.71	Y= 7166.52
Π10	X= -8352.23	Y= 7158.96
Π11	X= -8416.61	Y= 7172.09
Π12	X= -8427.62	Y= 7162.41
Π13	X= -8466.40	Y= 7170.54
1'	X= -8467.66	Y= 7164.98

ΣΤΝΤΕΤΑΓΜΕΝΕΣ ΤΡΙΓΩΝΟΜΕΤΡΙΚΩΝ


Κεραία Παντοκράτωρα	-8271,72	-316,71
Νήσος	-9961,69	+7123,63
Πελεκιτό	-8105,92	+6854,82

ΣΤΝΤΕΤΑΓΜΕΝΕΣ ΣΤΑΣΕΩΝ

TNisos	X= -9961.69	Y= 7123.63
T2	X= -9736.78	Y= 7377.65
T4	X= -8724.77	Y= 7175.55
S1	X= -8747.69	Y= 7215.06
S3	X= -8529.30	Y= 7353.86
S7	X= -8161.12	Y= 7202.37
N15	X= -8097.79	Y= 7193.41
M14	X= -8055.59	Y= 7170.69
S9	X= -8028.90	Y= 7139.63
S10	X= -7952.58	Y= 7054.38
S12N	X= -7924.09	Y= 7009.58
S12	X= -7894.30	Y= 6945.13
S13	X= -7893.12	Y= 6929.04
S15	X= -7860.16	Y= 6805.55
S14	X= -7854.31	Y= 6790.03

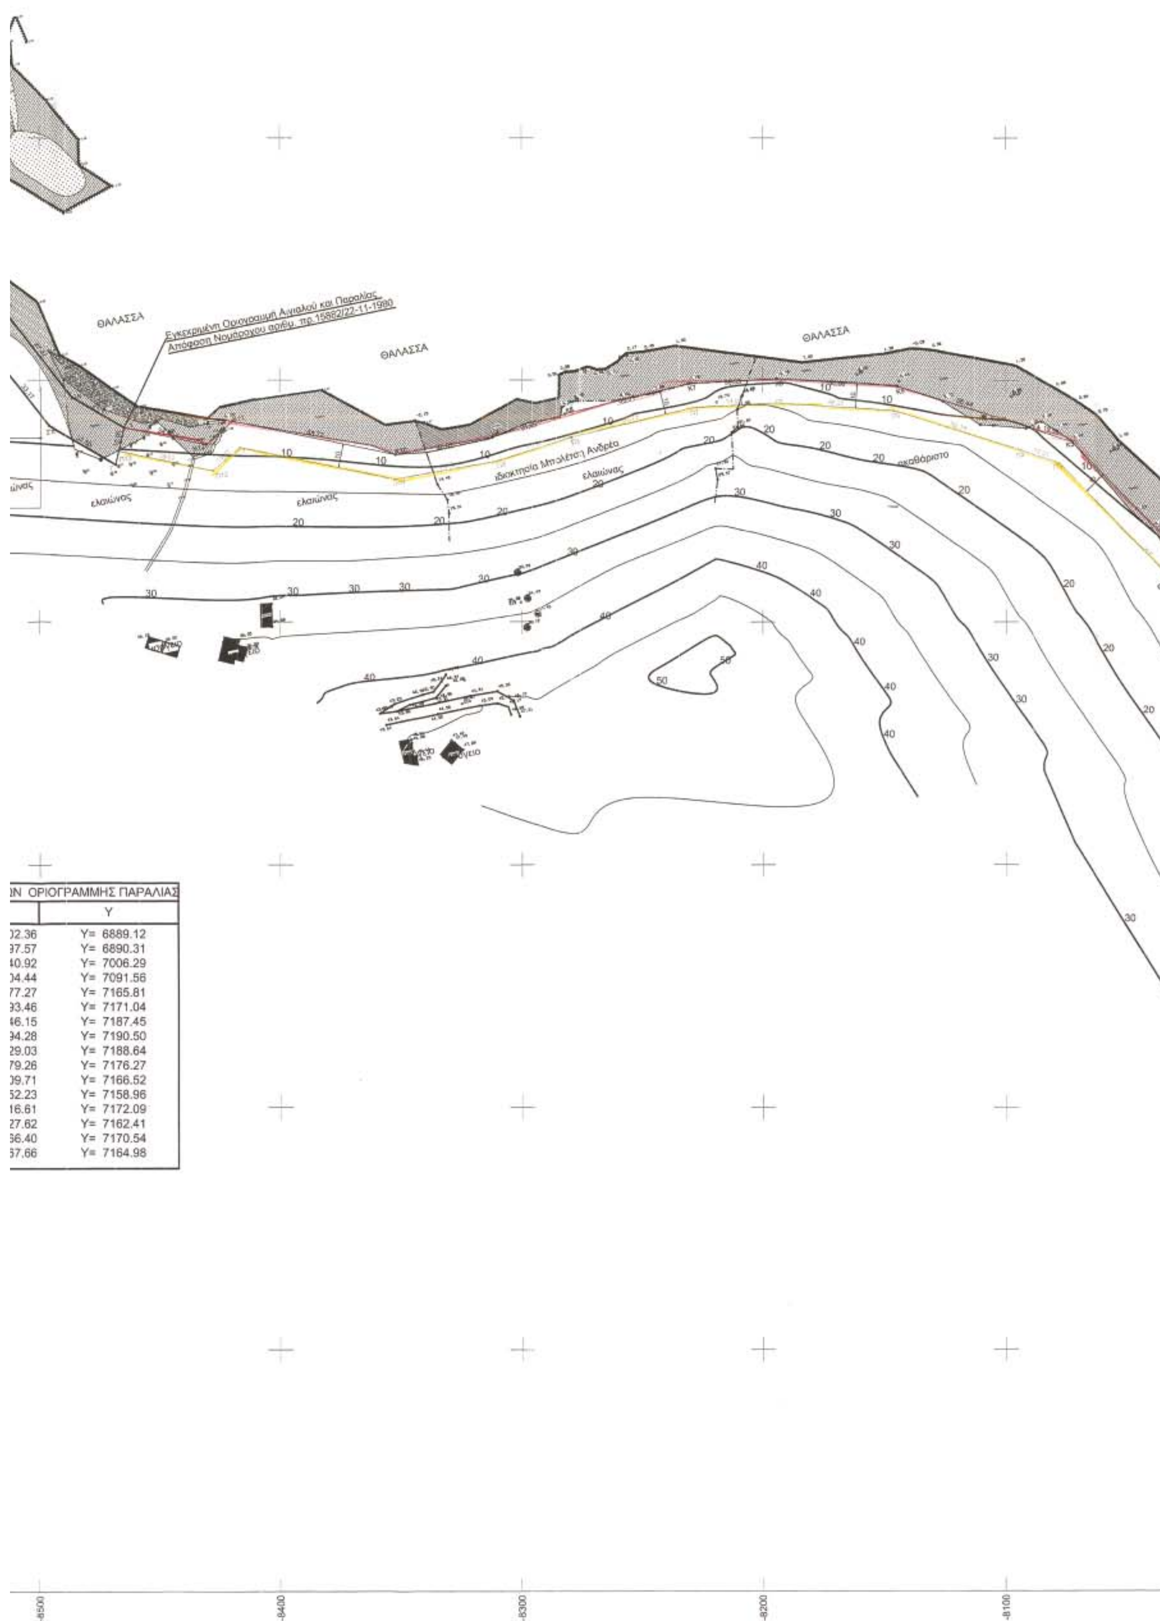

ΩΝ ΟΡΙΟΓΡΑΜΜΗΣ ΠΑΡΑΛΙΑΣ	
	Y
02.36	Y= 6889.12
97.57	Y= 6890.31
40.92	Y= 7006.29
04.44	Y= 7091.56
77.27	Y= 7165.81
93.46	Y= 7171.04
46.15	Y= 7187.45
94.28	Y= 7190.50
29.03	Y= 7188.64
79.26	Y= 7176.27
09.71	Y= 7166.52
52.23	Y= 7158.96
16.61	Y= 7172.09
27.62	Y= 7162.41
66.40	Y= 7170.54
67.66	Y= 7164.98

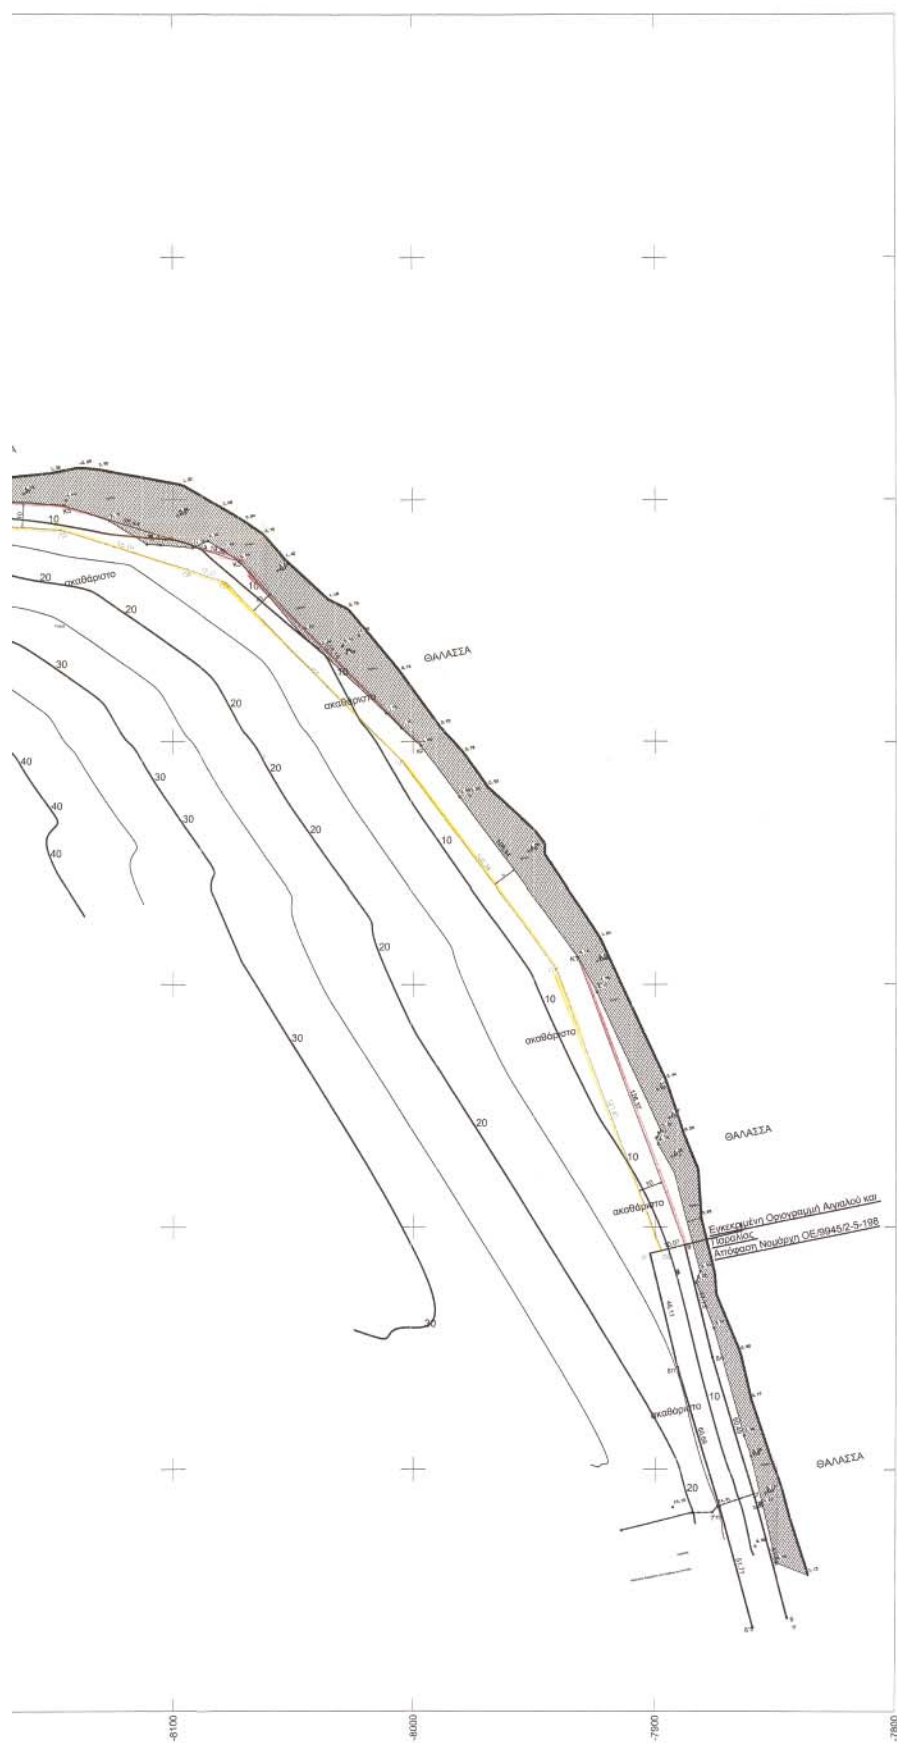
ΘΑΛΑΣΣΑ
ΘΑΛΑΣΣΑ
ΘΑΛΑΣΣΑ
ακαθάριστο
ακαθάριστο
ακαθάριστο
ακαθάριστο
ακαθάριστο
Εγκεκριμένη Οριογραμμή Αιγιαλού και
Παραλίας
Απόφαση Νομάρχη ΟΕ/9945/2-5-198
-8100
-8000
-7900
-7800

Αριθ. 535 (2)

Κήρυξη αναδασωτέας έκτασης εμβαδού 1.030 τ.μ. στη θέση «Άγριος Λάκκος» του Δημοτικού Διαμερίσματος Λαχανιάς, Δήμου Νότιας Ρόδου, Νήσου Ρόδου, Ν. Δωδεκανήσου.

Ο ΓΕΝΙΚΟΣ ΓΡΑΜΜΑΤΕΑΣ
ΠΕΡΙΦΕΡΕΙΑΣ ΝΟΤΙΟΥ ΑΙΓΑΙΟΥ

Έχοντας υπόψη:

1. Τις διατάξεις του ν. 3200/1955 περί διοικητικής αποκέντρωσης, όπως τροποποιήθηκε και συμπληρώθηκε μεταγενέστερα με το ν.δ. 532/1970.

2. Τις διατάξεις του άρθρου 7 του ν. 2503/1997 «Διοίκηση, οργάνωση, στελέχωση της Περιφέρειας κ.λπ.».

3. Τις διατάξεις του άρθρου 117 παρ. 3 του Συντάγματος.

4. Τις διατάξεις του ν. 998/1979 «Περί προστασίας των δασών κ.λπ.» και ειδικότερα:

α) του άρθρου 41 παρ. 1 και

β) του άρθρου 38 παρ. 1

5. Τις διαταγές του Υπουργείου Γεωργίας:

α) 160417/1180/8.7.1980 και β) 182447/3049/24.9.1980.

6. Την από 27.7.2005 έκθεση αυτοψίας και πρόταση του Δασολόγου Παπακωνσταντίνου Σπυρίδωνα με την οποία προτείνεται η κήρυξη της έκτασης που αναφέρεται στο θέμα ως αναδασωτέας.

7. Την υπ' αριθμ. 81/3.1.2006 είσηγηση της Δ/νσης Δασών Δωδεκανήσου για κήρυξη της δασικής έκτασης αναδασωτέας, αποφασίζουμε:

Κηρύσσουμε αναδασωτέα, με σκοπό τη διατήρηση του χαρακτήρα της δασικής έκτασης και την αποκατάσταση της βλάστησης με φυσική αναγέννηση, η οποία καταστράφηκε από εκχέρσωση κατά το χρονικό διάστημα μεταξύ των ετών 1990 και 1998, έκταση εμβαδού 1.030 τ.μ. που βρίσκεται στη θέση «Άγριος Λάκκος» του Δημ. Διαμερίσματος Λαχανιάς του Δήμου Νότιας Ρόδου, Νήσου Ρόδου, αποτελεί τμήμα της ΚΜ 4200 γαιών Λαχανιάς, ιδιοκτησίας Ελληνικού Δημοσίου και απεικονίζεται με τα στοιχεία (1, Α, Β, Γ, Δ, 2, 3, 4, 5, 6, 1) στο τοπογραφικό διάγραμμα που επισυνάπτεται και το οποίο αποτελεί αναπόσπαστο μέρος της παρούσας.

Η απόφαση αυτή να δημοσιευθεί στην Εφημερίδα της Κυβερνήσεως.

Ρόδος, 31 Ιανουαρίου 2006

Ο Γενικός Γραμματέας Περιφέριεας
ΧΑΡΑΛΑΜΠΟΣ ΚΟΚΚΙΝΟΣ

ΤΟΠΟΓΡΑΦΙΚΟ ΔΙΑΓΡΑΜΜΑ ΔΗΜΟΣΙΑΣ ΔΑΣΙΚΗΣ & ΧΟΡΤΟΛΙΒΑΔΙΚΗΣ ΕΚΤΑΣΗΣ
ΤΜΗΜΑ ΤΗΣ Κ.Μ. 4200 ΓΑΙΩΝ ΛΑΧΑΝΙΑΣ ΠΟΥ ΕΚΧΕΡΣΩΘΗΚΕ ΠΑΡΑΝΟΜΑ
ΑΠΟ ΤΟΝ ΨΑΡΑ-ΧΑΤΖΗΓΕΩΡΓΙΟΥ ΣΤΕΡΓΟ του ΤΡΙΑΝΤΑΦΥΛΛΟΥ
ΣΤΗ ΘΕΣΗ ΄΄ΑΓΡΙΟΣ ΛΑΚΚΟΣ΄΄ Δ.Δ. ΛΑΧΑΝΙΑΣ

Δ24443
16/02/2006




Ανήκει στην αρ. πρωτ. 535/31-1-2006 Απόφαση του Γεν. Γραμμ. Περιφ. Ν. Αιγαίου

ΑΠΟΣΠΑΣΜΑ ΧΑΡΤΗ Γ.Υ.Σ. (αρ. φύλλου 8856/4)
ΚΛΙΜΑΚΑ 1:5000



ΑΠΟΣΠΑΣΜΑ ΚΤΗΜΑΤΟΛΟΓΙΚΟΥ ΧΑΡΤΗ
ΠΕΡΙΟΧΗΣ ΓΑΙΩΝ ΛΑΧΑΝΙΑΣ
ΚΛΙΜΑΚΑ 1:5000

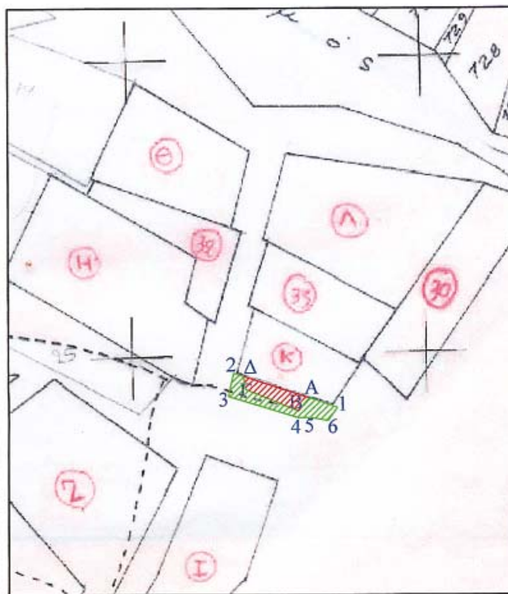

ΥΠΟΜΝΗΜΑ

 Τμήμα (1,Α,Β,Γ,Δ,2,3,4,5,6,1) & Ε = 1.030τ.μ. : εκχερσωθείσα δημόσια δασική έκταση.

 Τμήμα (Α,Β,Γ,Δ,Α) & Ε = 620τ.μ. : εκχερσωθείσα δημόσια χορτολιβαδική έκταση.

Ρόδος 27 - 1 - 2006

ΘΕΩΡΗΘΗΚΕ
Ο Δ/ΝΤΗΣ ΔΑΣΩΝ ΔΩΔ/ΣΟΥ



ΦΙΛΙΠΠΟΣ ΚΟΝΤΙΤΣΗΣ
ΔΑΣΟΛΟΓΟΣ ΜΕ ΒΑΘΜΟ Α΄

Ρόδος 27 - 1 - 2006

Ο ΕΝΕΡΓΗΣΑΣ ΤΗΝ ΑΥΤΟΨΙΑ

Παπακωνσταντίνου Σπύρος
Δασολόγος

Η ΣΥΝΤΑΞΑΣΑ

ΚΟΥΝΤΟΥΡΗ ΘΕΑΝΩ
ΤΟΠΟΓΡΑΦΟΣ ΜΗΧΑΝΙΚΟΣ Τ.Ε.

ΕΘΝΙΚΟ ΤΥΠΟΓΡΑΦΕΙΟ
Για τεχνικούς λόγους στο σχεδιάγραμμα
έγινε σμίκρυνση κατά ποσοστό 78 %


04001580103060008

ΑΠΟ ΤΟ ΕΘΝΙΚΟ ΤΥΠΟΓΡΑΦΕΙΟ
ΚΑΠΟΔΙΣΤΡΙΟΥ 34 * ΑΘΗΝΑ 104 32 * ΤΗΛ. 210 52 79 000 * FAX 210 52 21 004
ΗΛΕΚΤΡΟΝΙΚΗ ΔΙΕΥΘΥΝΣΗ: http://www.et.gr – e-mail: webmaster@et.gr